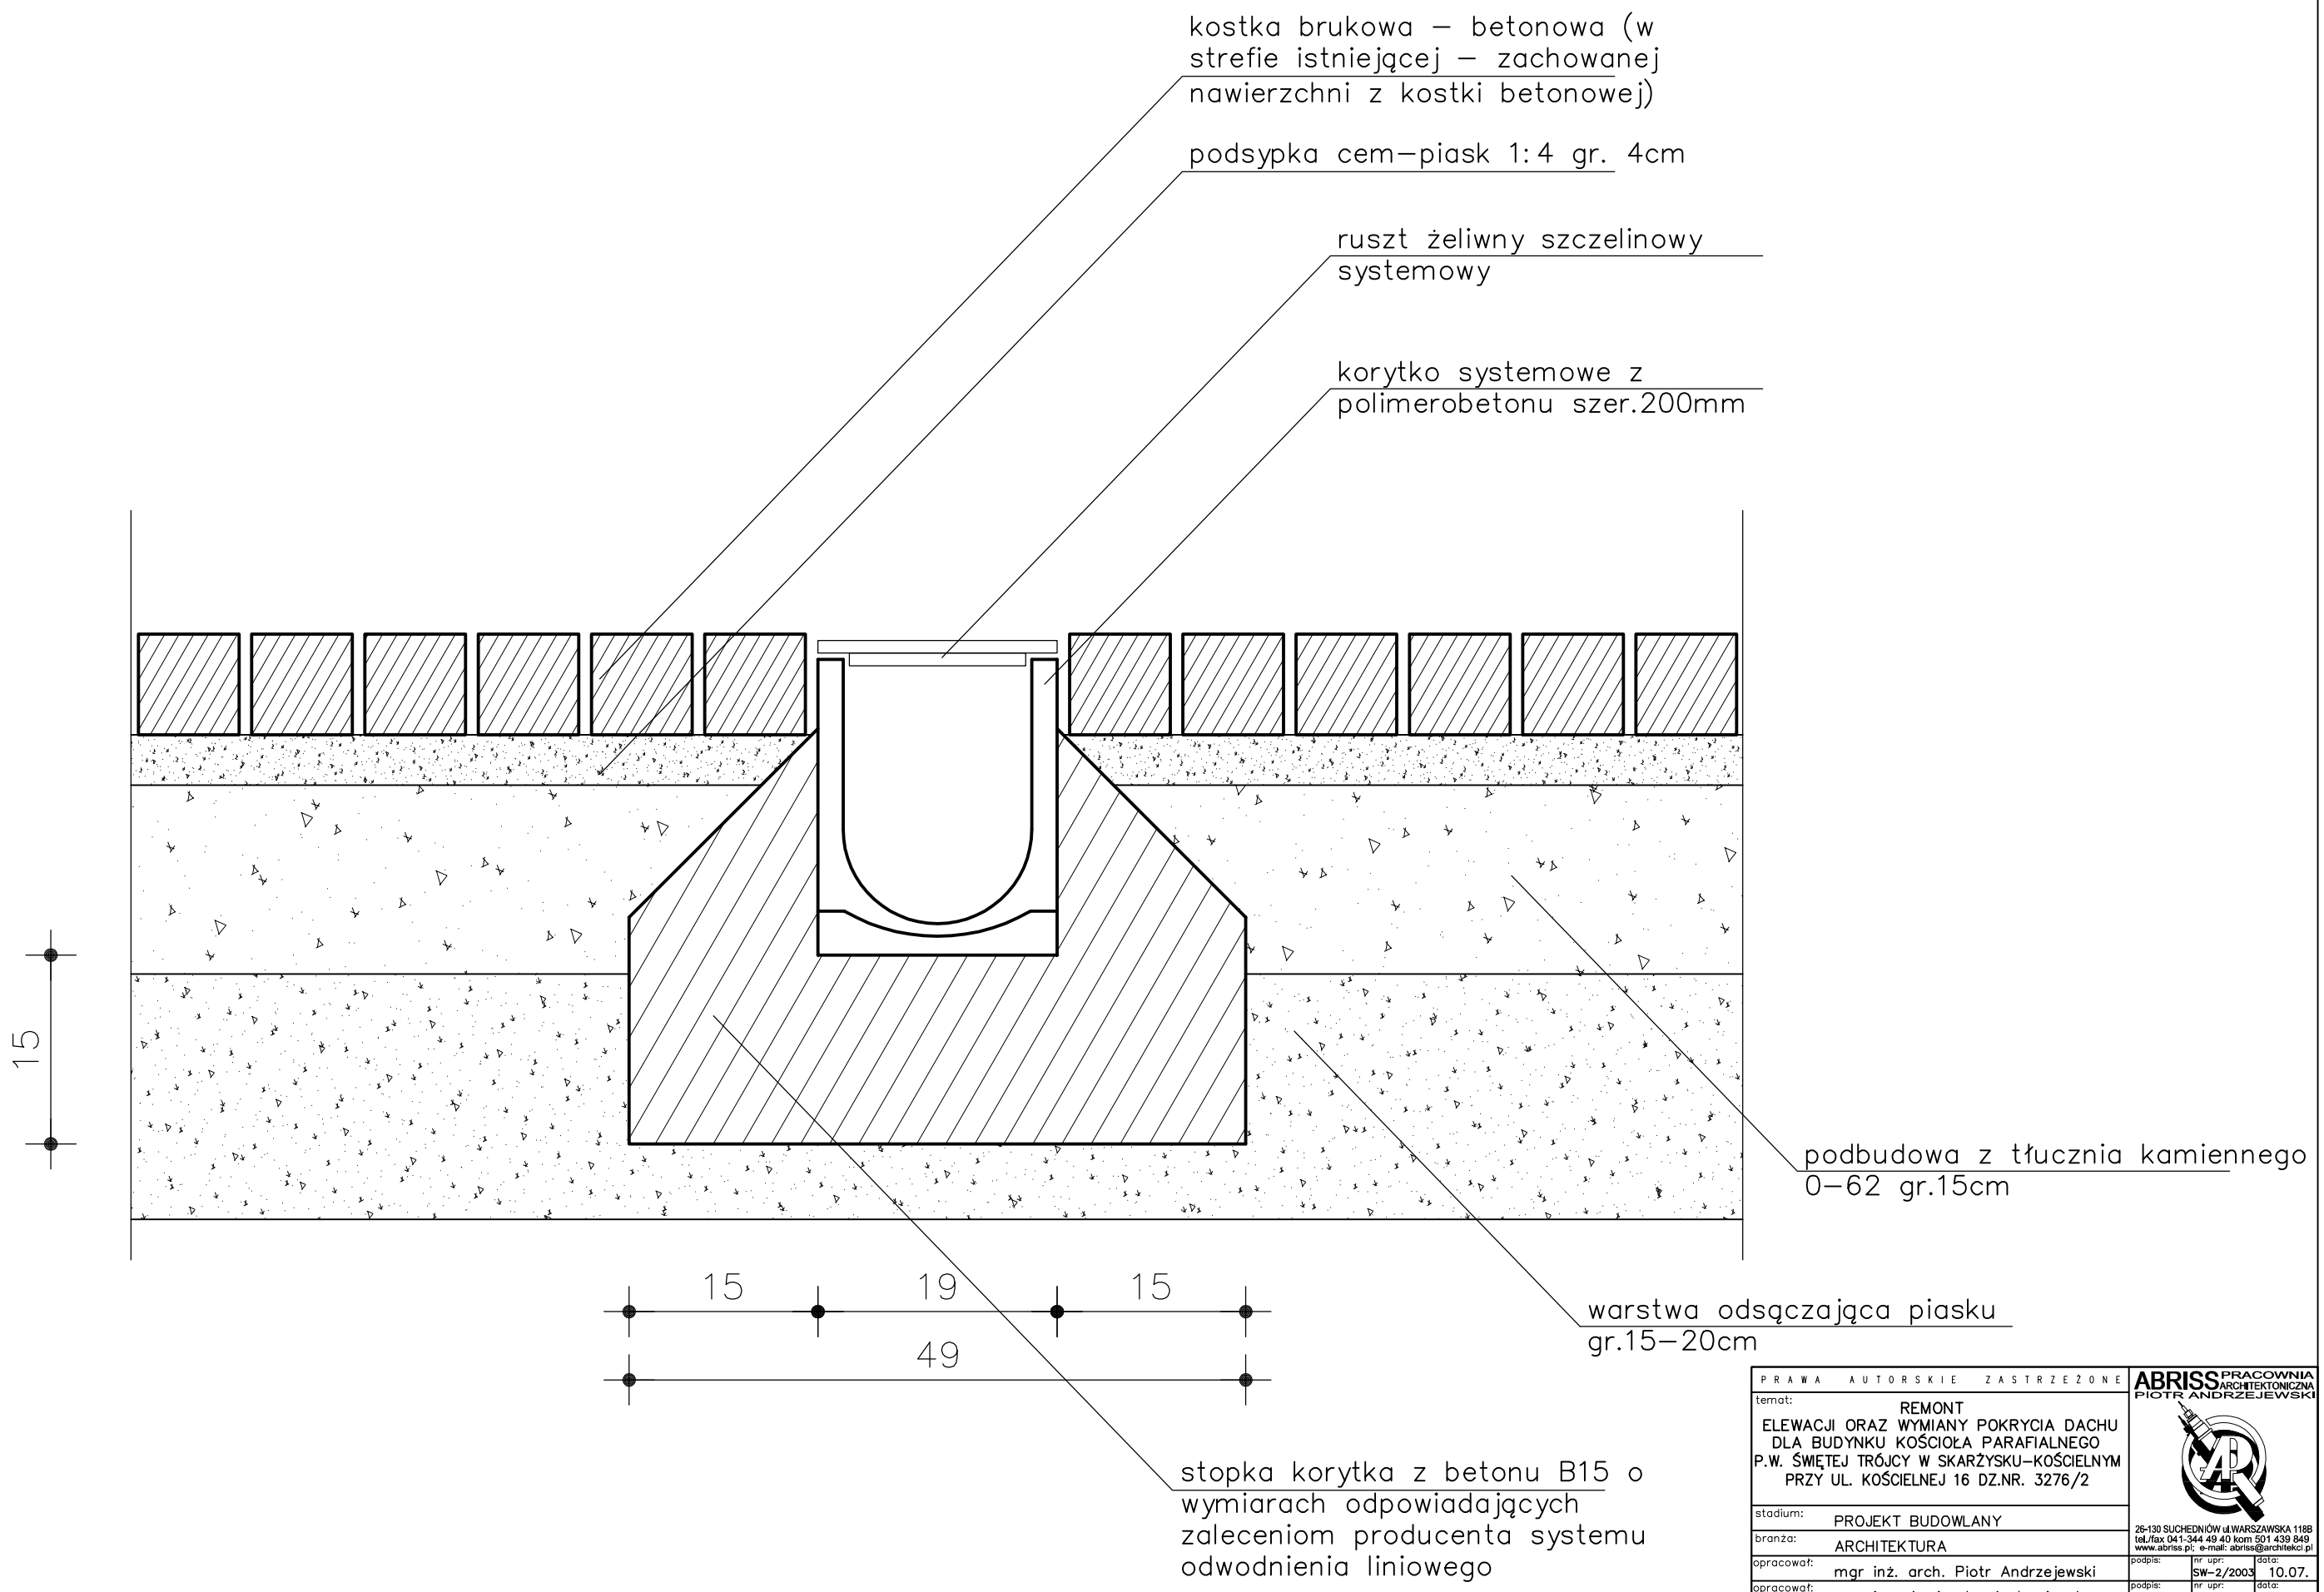

PRAWA AUTORSKIE ZASTRZEŻONE

ABRISS PRACOWNIA ARCHITEKTONICZNA PIOTR ANDRZEJEWSKI
26-130 SUCHEDNIÓW ul.WARSZAWSKA 118B
tel./fax 041-344 49 40 kom 501 439 849
www.abriss.pl; e-mail: abriss@architekci.pl

temat: REMONT ELEWACJI ORAZ WYMIANY POKRYCIA DACHU DLA BUDYNKU KOŚCIOŁA PARAFIALNEGO P.W. ŚWIĘTEJ TRÓJCY W SKARŻYSKU–KOŚCIELNYM PRZY UL. KOŚCIELNEJ 16 DZ.NR. 3276/2

stadium: PROJEKT BUDOWLANY

branża: ARCHITEKTURA

	podpis:	nr upr:	data:
opracował: mgr inż. arch. Piotr Andrzejewski		SW–2/2003	10.07.
opracował: mgr inż. Agnieszka Andrzejewska			10.07.

rysunek: SZCZEGÓŁ ODPROWADZENIA WODY (II)

licencja: INTERsoft IntelliCAD Standard3.3 ID: #812860

skala: 1:5

nr rys.: A19 str.