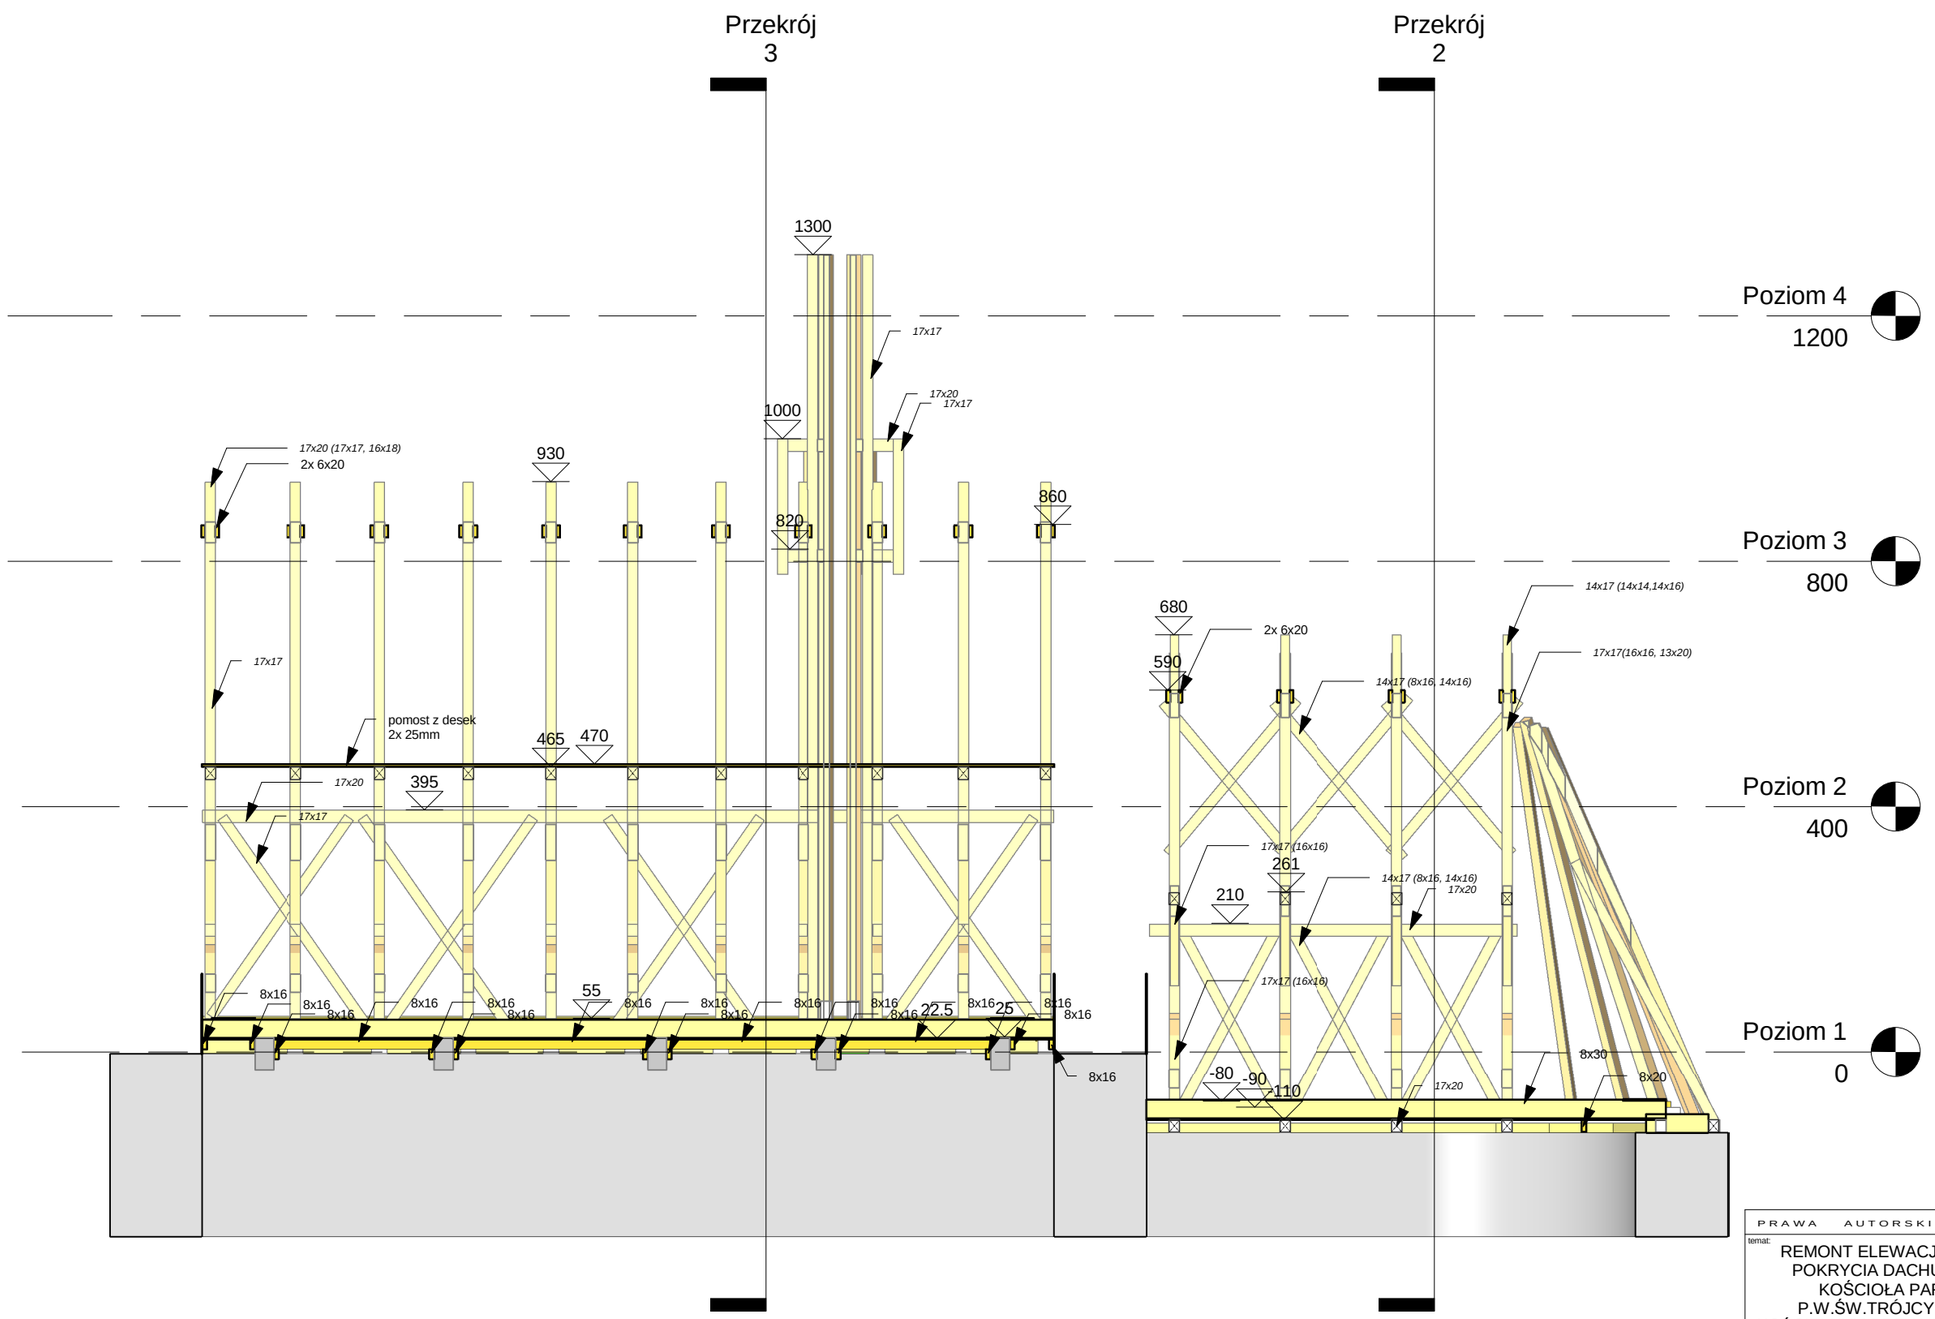

Przekrój 1

1

PRAWA AUTORSKIE ZASTRZEŻONE

temat: REMONT ELEWACJI ORAZ WYMIANA POKRYCIA DACHU DLA BUDYNKU KOŚCIOŁA PARAFIALNEGO P.W.ŚW.TRÓJCY W SKARŻYSKU KOŚCIELNYM PRZY ULICY KOŚCIELNEJ 16

stadium: RYSUNKI WYKONAWCZE

branża: ARCHITEKTURA

projektował: mgr inż. arch. Piotr Andrzejewski

rysunek: PRZEKRÓJ 1

ABRISS PRACOWNIA ARCHITEKTONICZNA PIOTR ANDRZEJEWSKI
26-130 SUCHEDNIÓW ul.WARSZAWSKA 118B
tel./fax 041-344 49 40 kom 501 439 849
www.abriss.pl; e-mail: abriss@architekci.pl

podpis:	nr upr.: SW-2/2003	data: 02.2009r.
licencja: REVIT AUTOCAD INTELLICAD ARCON MEGACAD	skala: 1 : 100	nr rys.: A17
		nr str.: -