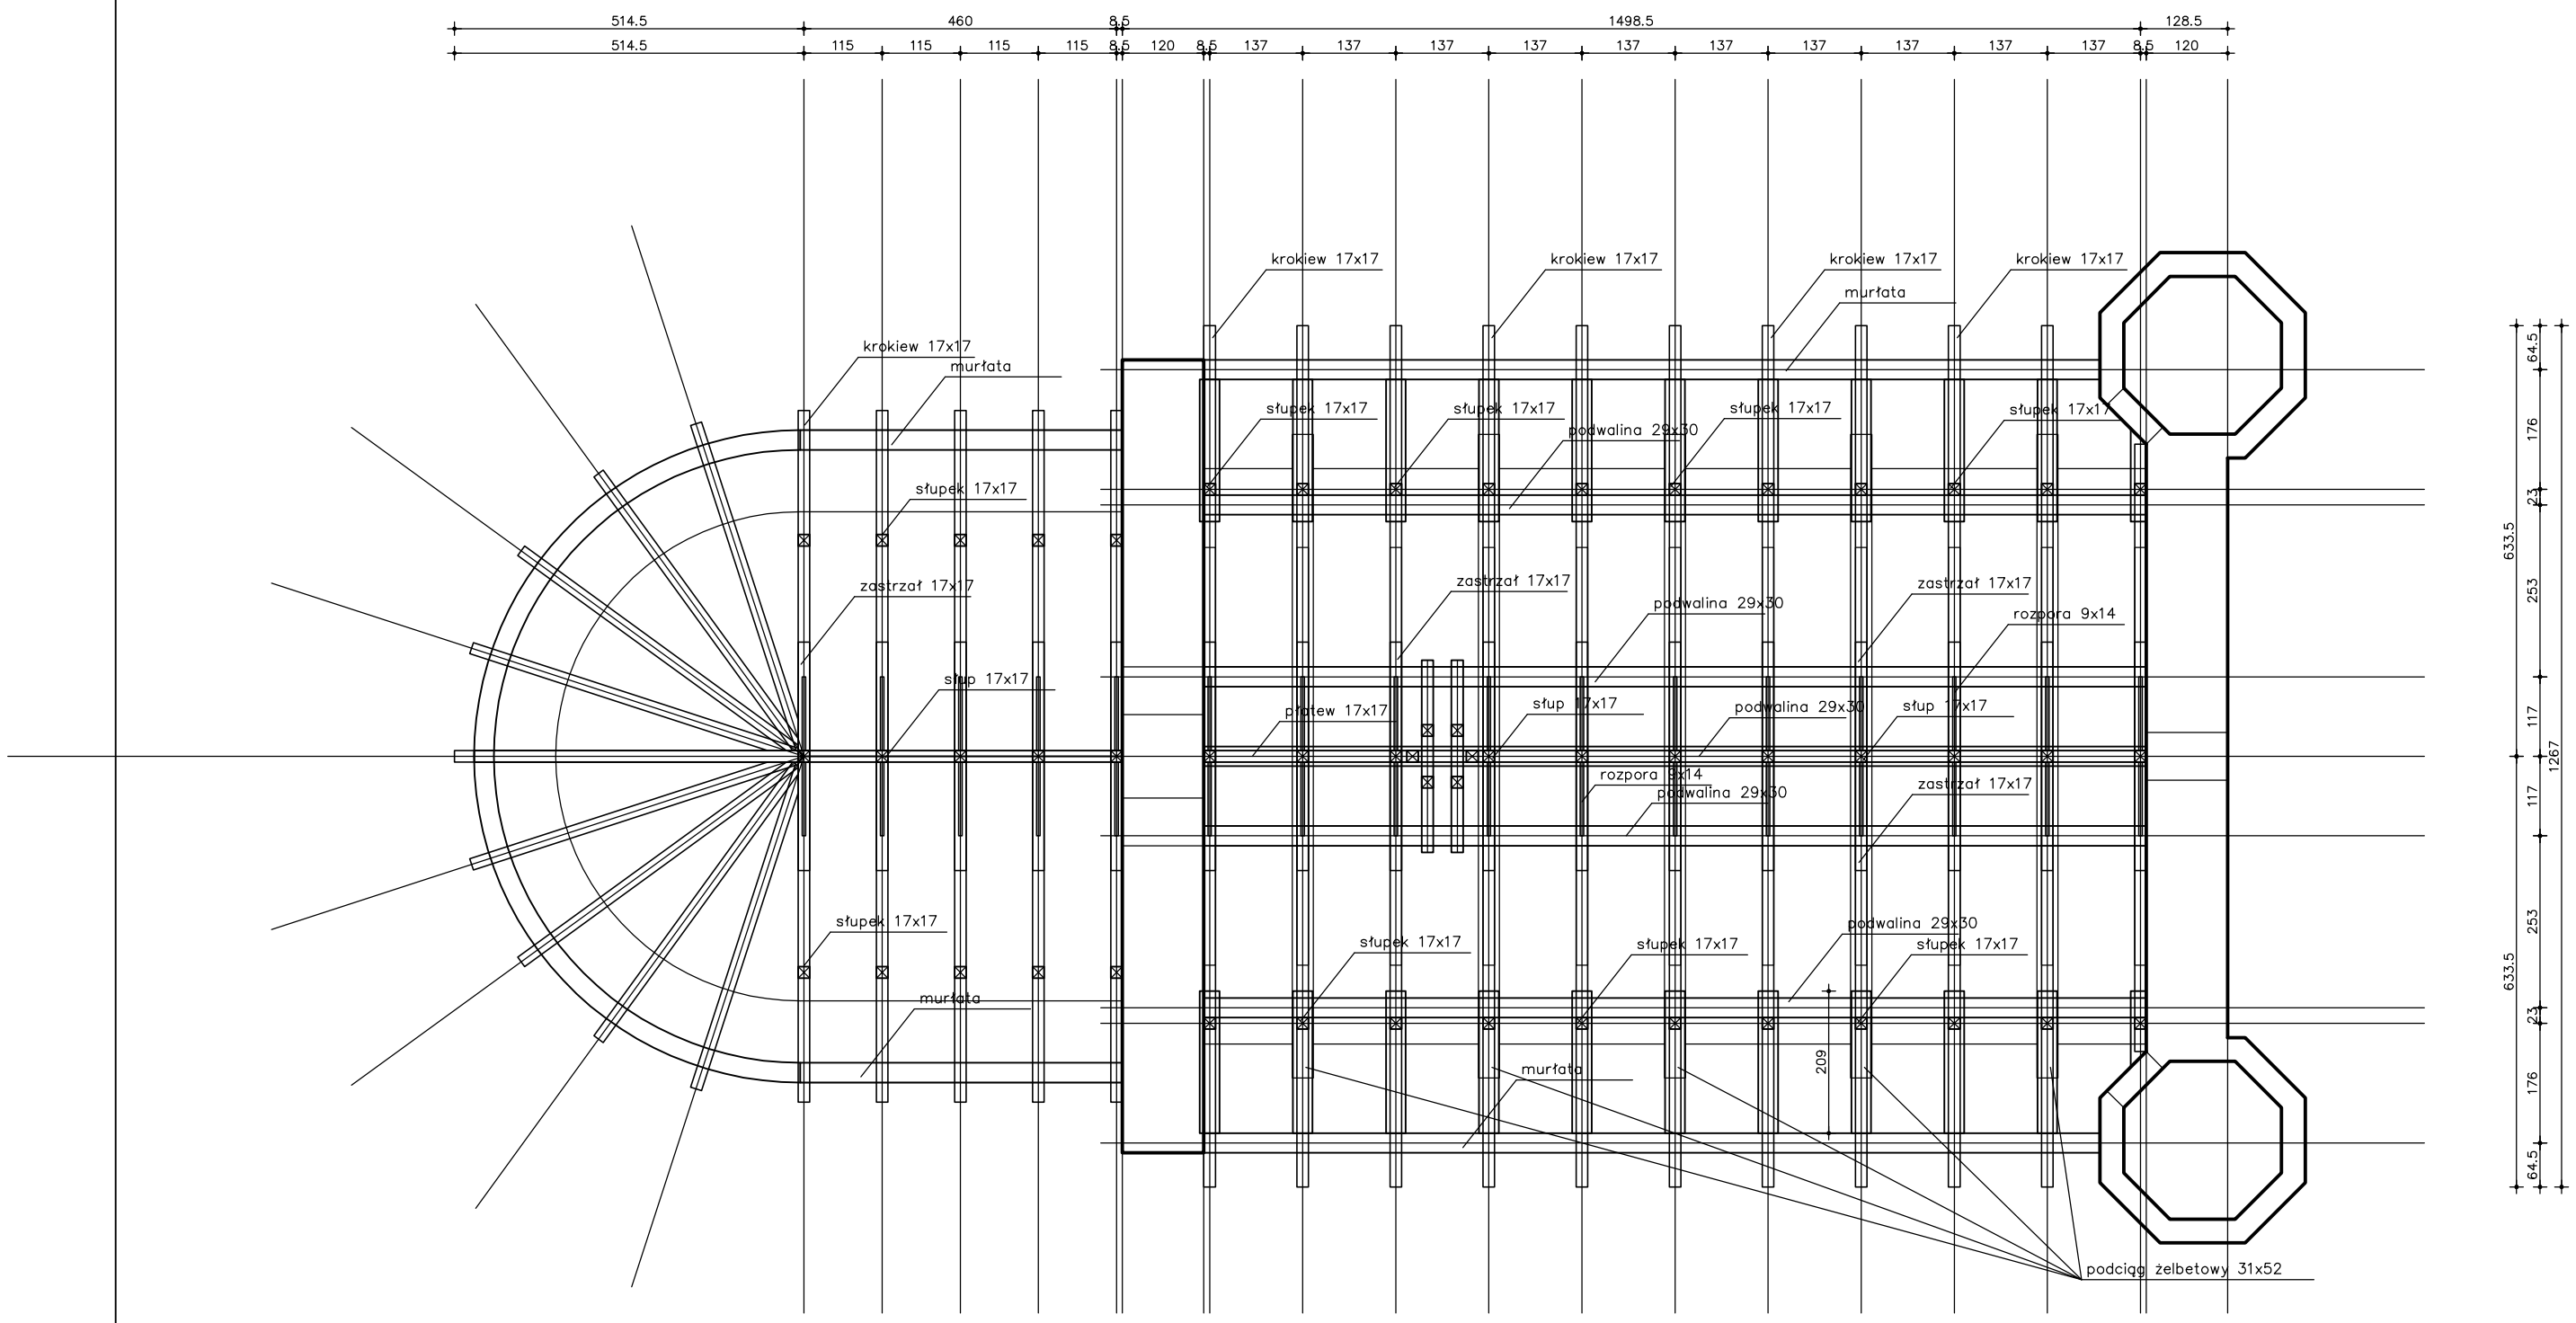

P R A W A A U T O R S K I E Z A S T R Z E Ż O N E

ABRISS PRACOWNIA ARCHITEKTONICZNA PIOTR ANDRZEJEWSKI
26-130 SUCHEDNIÓW ul.WARSZAWSKA 118B
tel./fax 041-344 49 40 kom 501 439 849
www.abriss.pl; e-mail: abriss@architekci.pl

temat:
REMONT
ELEWACJI ORAZ WYMIANY POKRYCIA DACHU
DLA BUDYNKU KOŚCIOŁA PARAFIALNEGO
P.W. ŚWIĘTEJ TRÓJCY W SKARŻYSKU-KOŚCIELNYM
PRZY UL. KOŚCIELNEJ 16 DZ.NR. 3276/2

stadium: PROJEKT BUDOWLANY			
branża: ARCHITEKTURA			
opracował: mgr inż. arch. Piotr Andrzejewski	podpis:	nr upr: SW-2/2003	data: 10.07.
opracował: mgr inż. Agnieszka Andrzejewska	podpis:	nr upr:	data: 10.07.
rysunek: RZUT WIĘŹBY DACHOWEJ	licencja: INTERsoft IntelliCAD Standard3.3 ID: #812860	skala: 1:100	nr rys.: A11 str.