


uwaga: na widokach pdf elementy  
projektowane wyodrębniono  
kolorystycznie

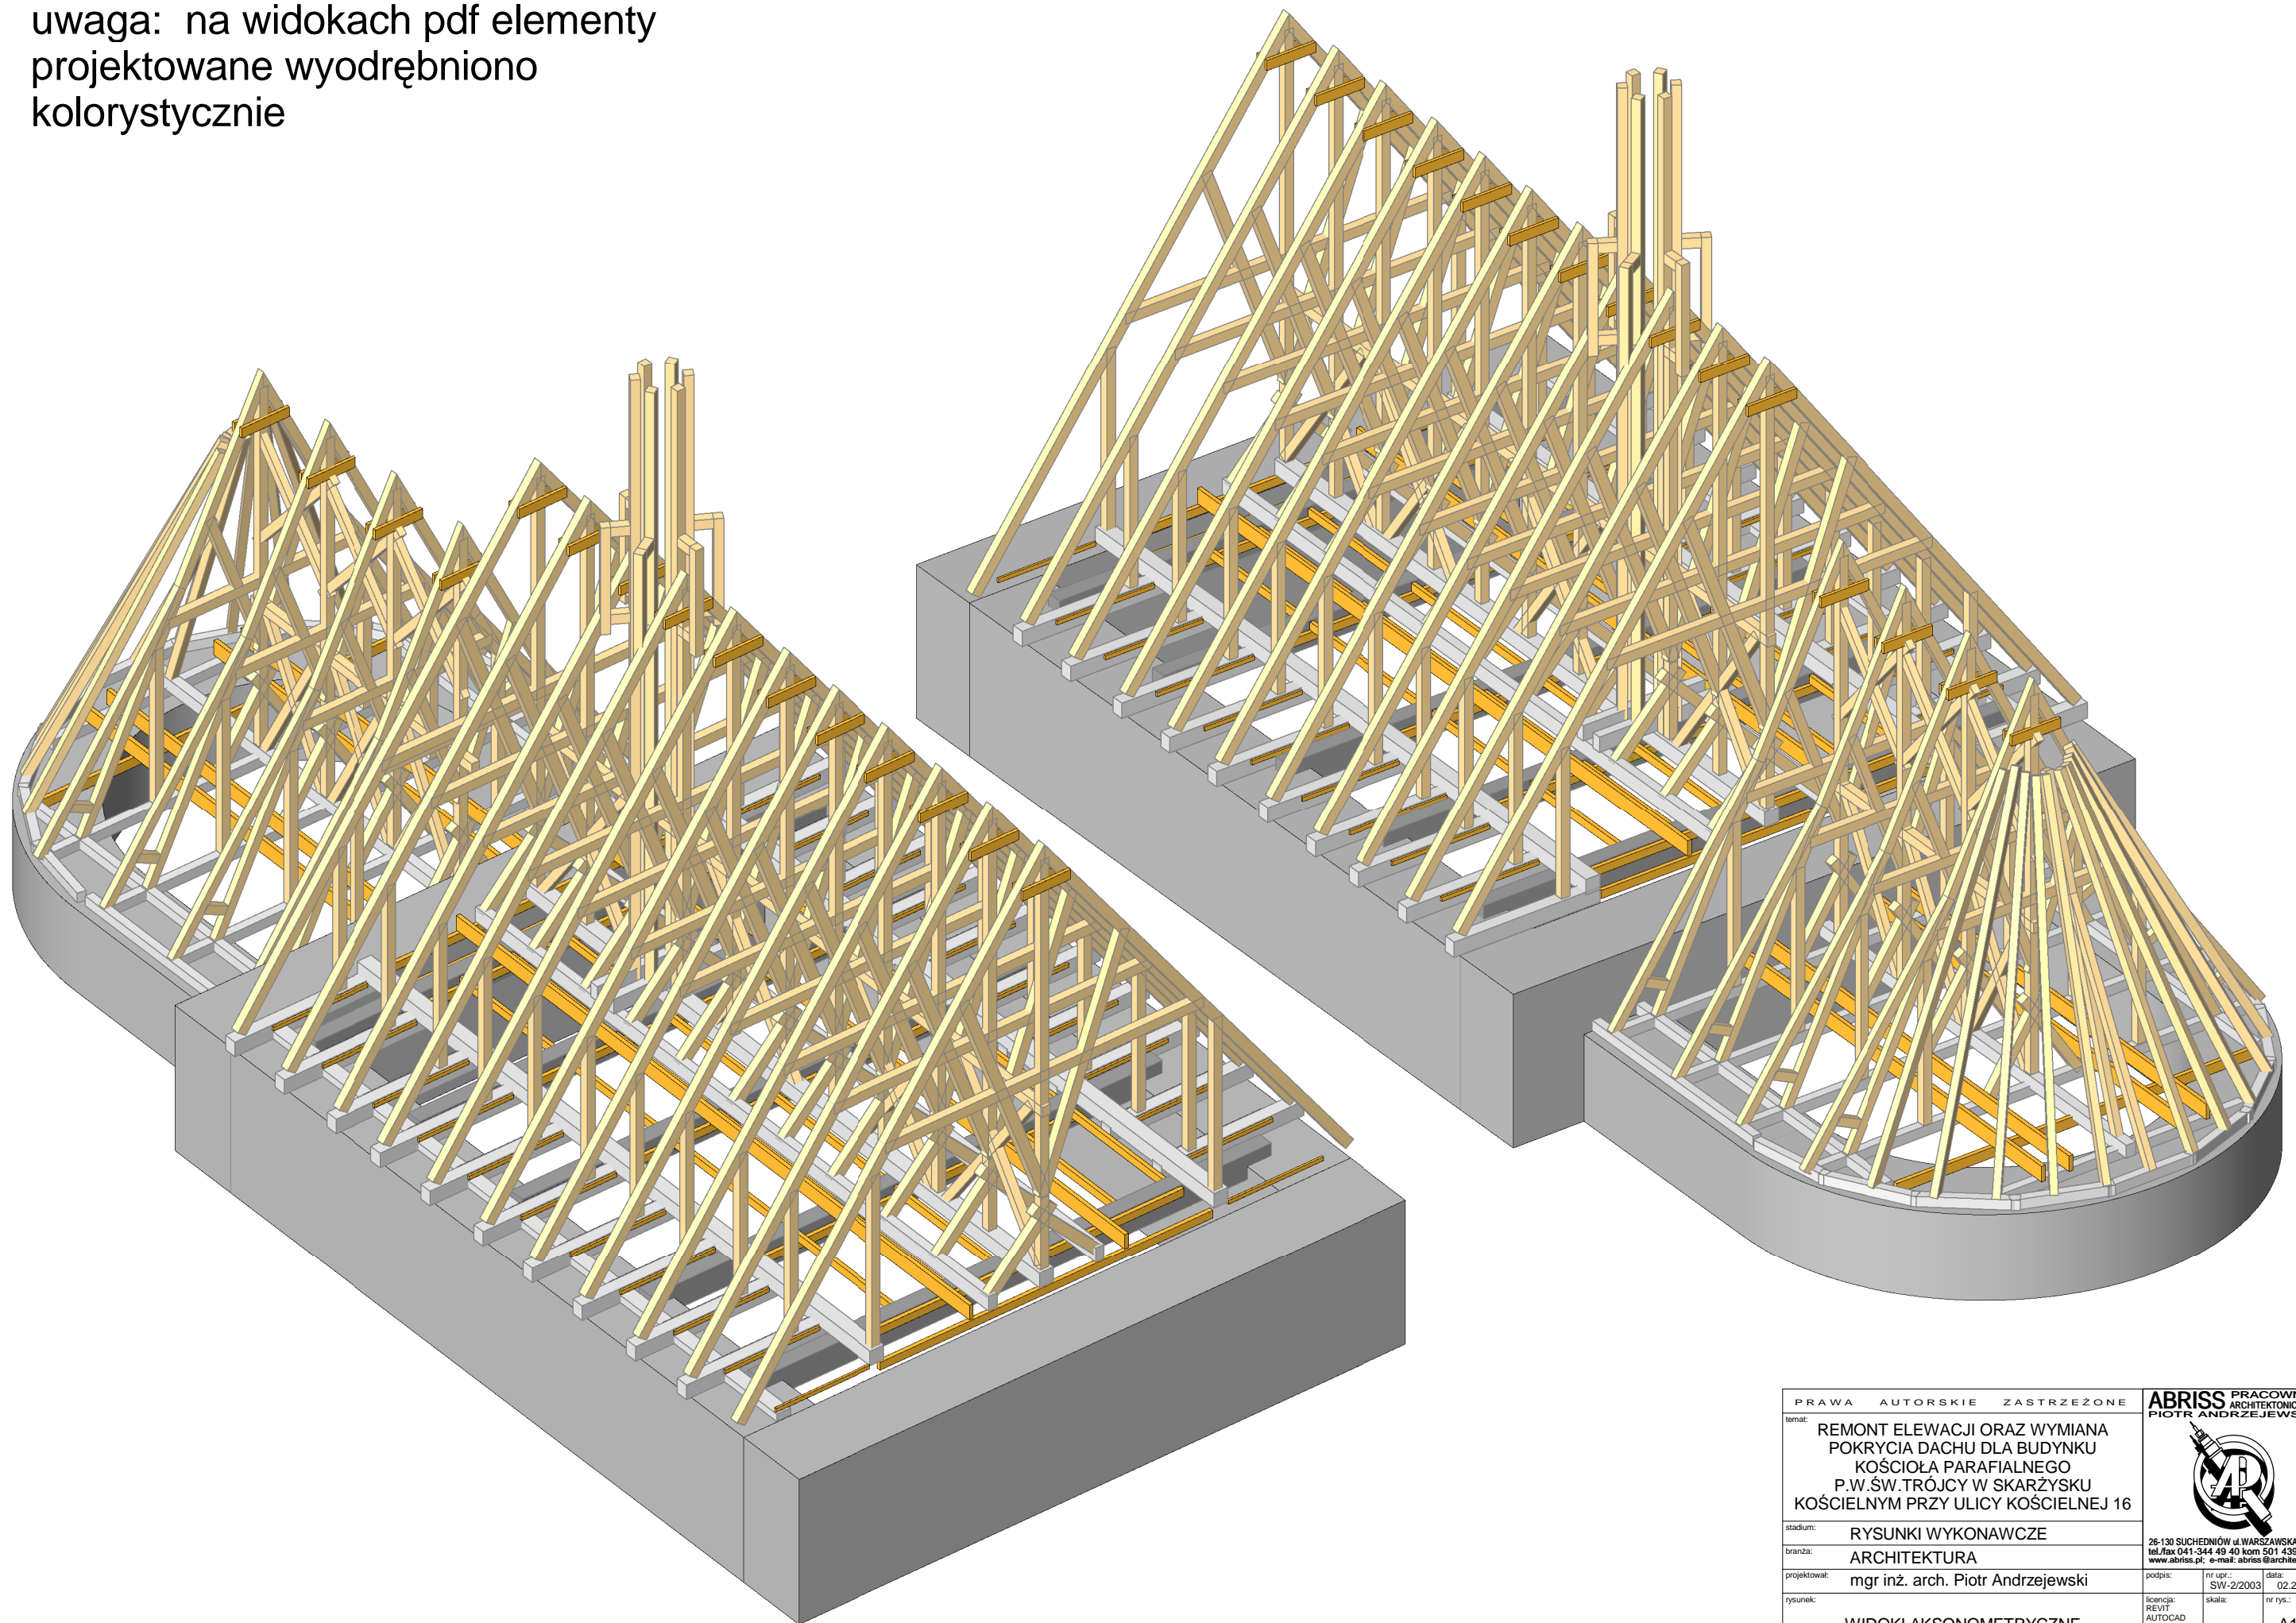

PRAWA AUTORSKIE ZASTRZEŻONE		<b>ABRISS</b> PRACOWNIA ARCHYTEKTONICZNA PIOTR ANDRZEJEWSKI	
temat: REMONT ELEWACJI ORAZ WYMIANA POKRYCIA DACHU DLA BUDYNKU KOŚCIOŁA PARAFIALNEGO P.W.ŚW. TRÓJCY W SKARŻYSKU KOŚCIELNYM PRZY ULICY KOŚCIELNEJ 16			
stadium: RYSUNKI WYKONAWCZE			
branża: ARCHITEKTURA			
projektował: mgr inż. arch. Piotr Andrzejewski		podpis:	nr upr.: SW-2/2003 data: 02.2009r.
rysunek: WIDOKI AKSONOMETRYCZNE		licencja: REVIT AUTOCAD INTELLICAD ARCON MEGACAD	nr rys.: A12 nr str.: -